


REQUALIFICATION DE LA PROMENADE GEORGES POMPIDOU

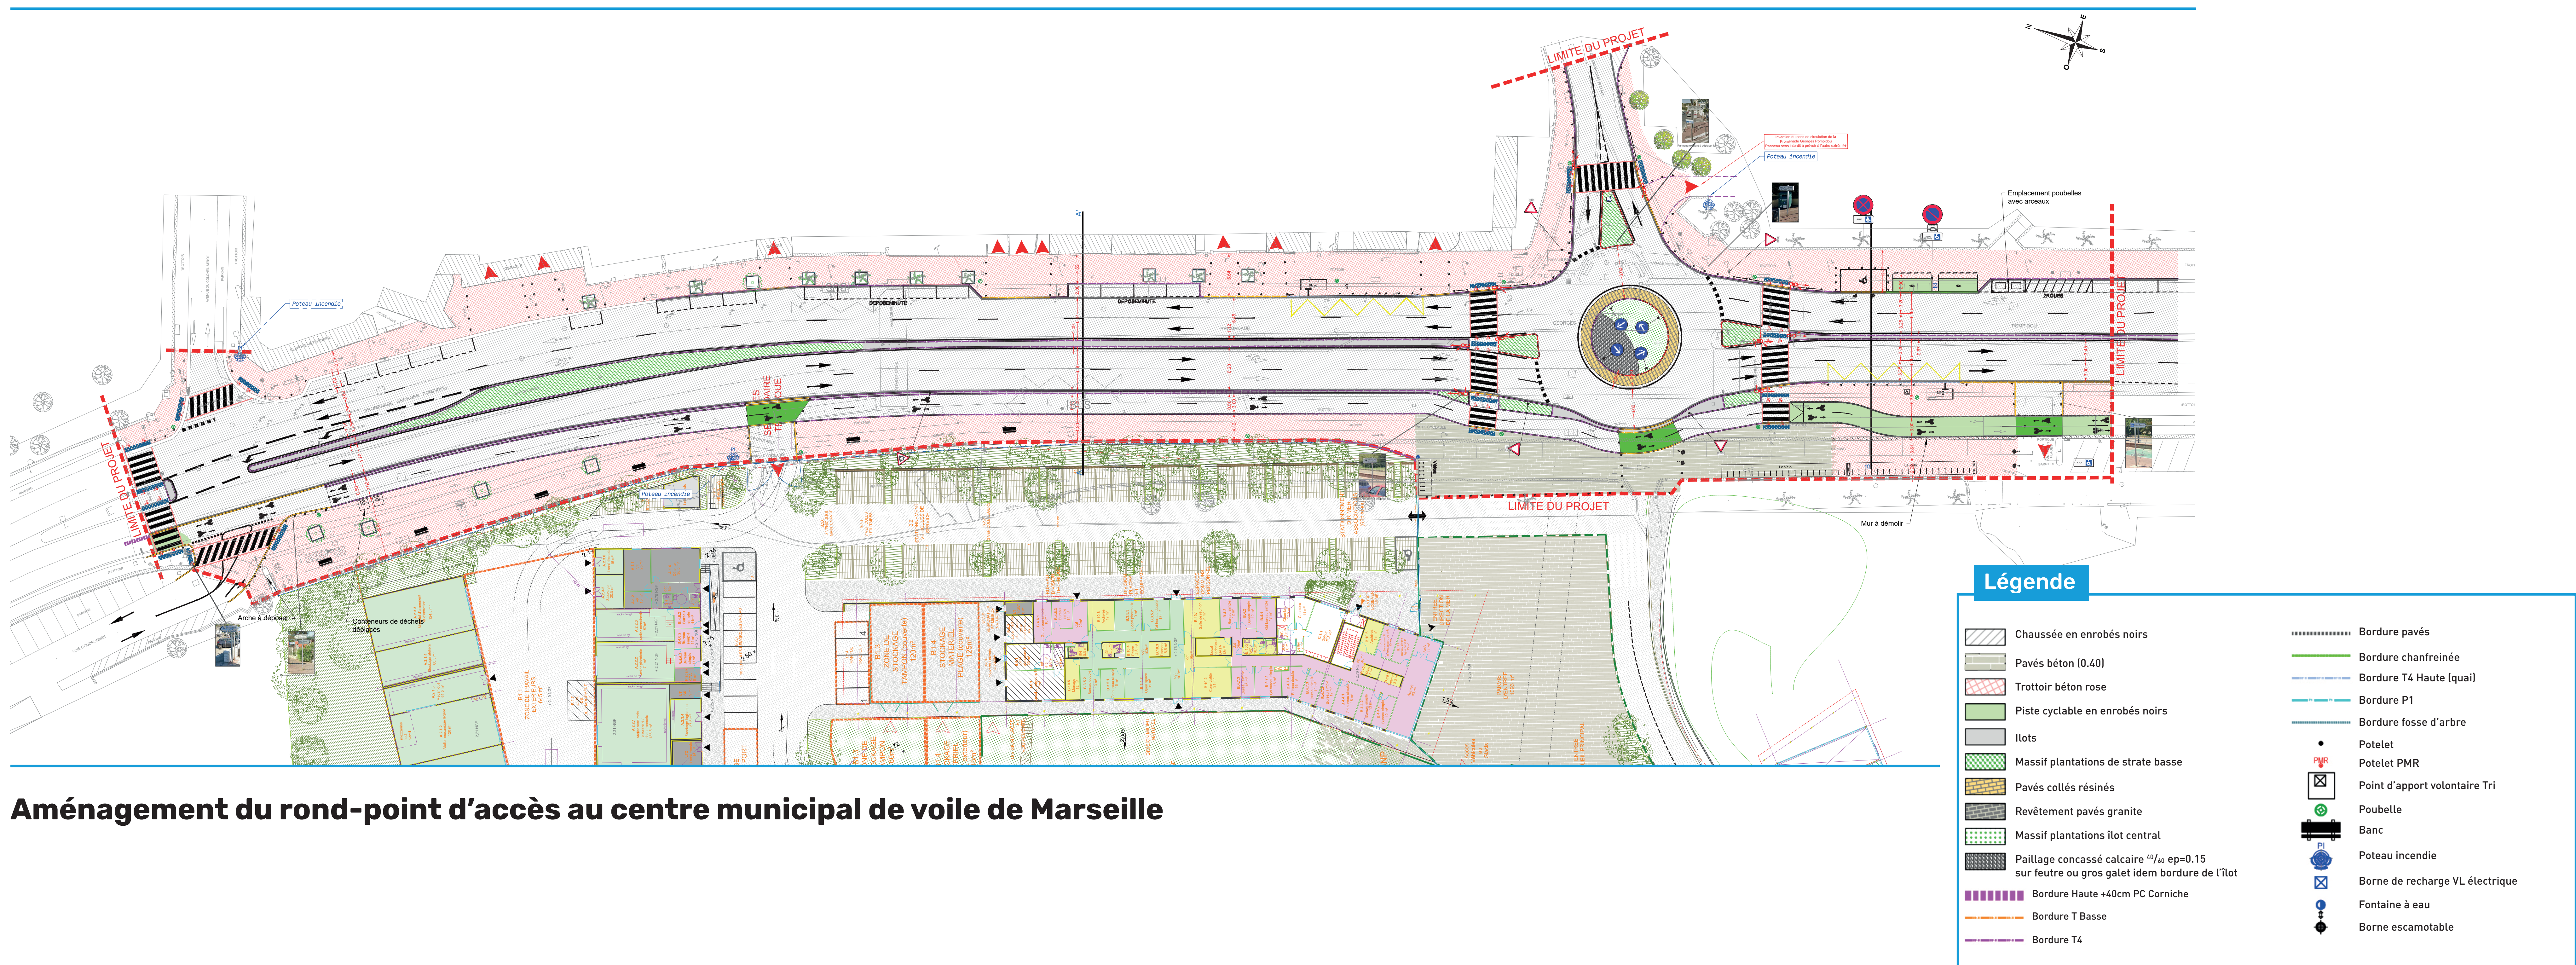

Aménagement du rond-point d'accès au centre municipal de voile de Marseille

MAÎTRE D'OUVRAGE / MÉTROPOLE AIX-MARSEILLE-PROVENCE
POLE VOIRIE ESPACE PUBLIC

